




RUNGON ULKOPINNAN RISTIHIITTA 7803

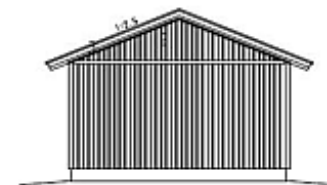


JULKISIIVU

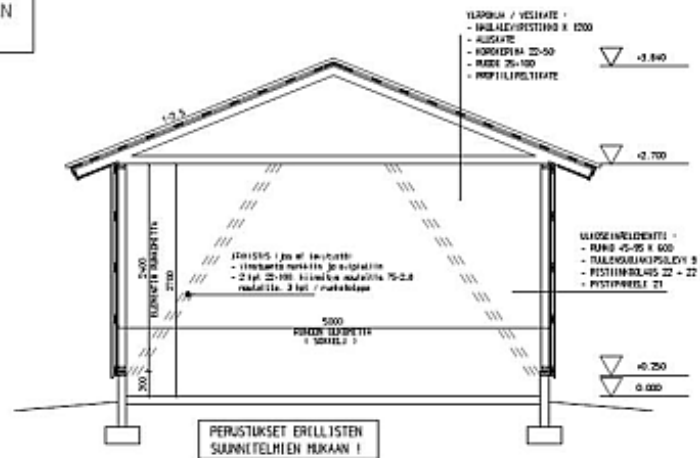

JULKISIIVU

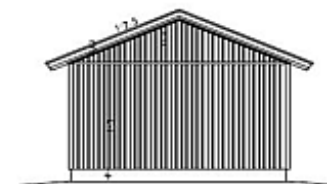

JULKISIIVU

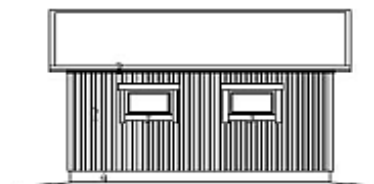


JULKISIIVU


1. VESIKATE
2. PISTYPANELI
3. RÄYSTÄS- / VUORILAUDAT
4. SORKKELI

Sadekatos 3x3m


- Katoksesta saatavana eri malleja ja kokoja
- Harjakatto tai pulpettikatolla.

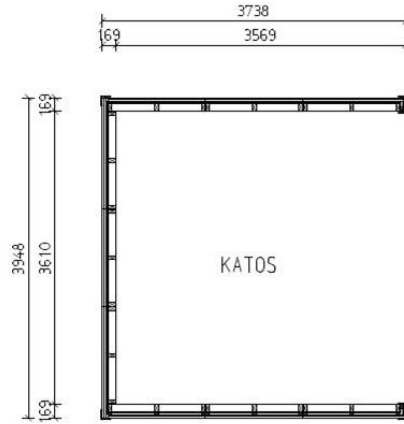


PALOLUOKKA P 3
 PINNAT 2 / -
 KYLMÄ RAKENNUS
 PAJNOVOIMAINEN ILMANVAIHTO
 KERROSALA : 14.7 m²
 HUONEISTOALA : 12.9 m²
 TILAVUUS : 50 m³

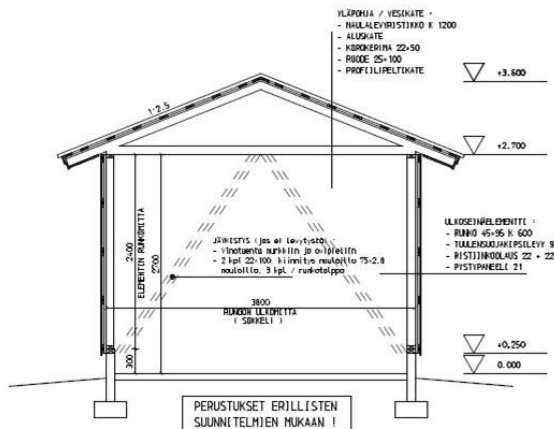


JULKISIIVU

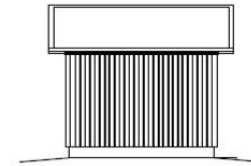

JULKISIIVU

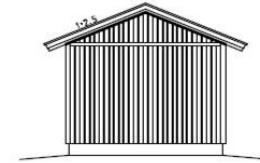


JULKISIIVU


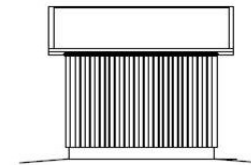


JULKISIIVU

- | | |
|---------------------------|-------------|
| 1. VESIKATE | VÄRI: _____ |
| 2. PYSTYPANELI | VÄRI: _____ |
| 3. RÄYSTÄS- / VUORILAUDAT | VÄRI: _____ |
| 4. SOKKELI | VÄRI: _____ |

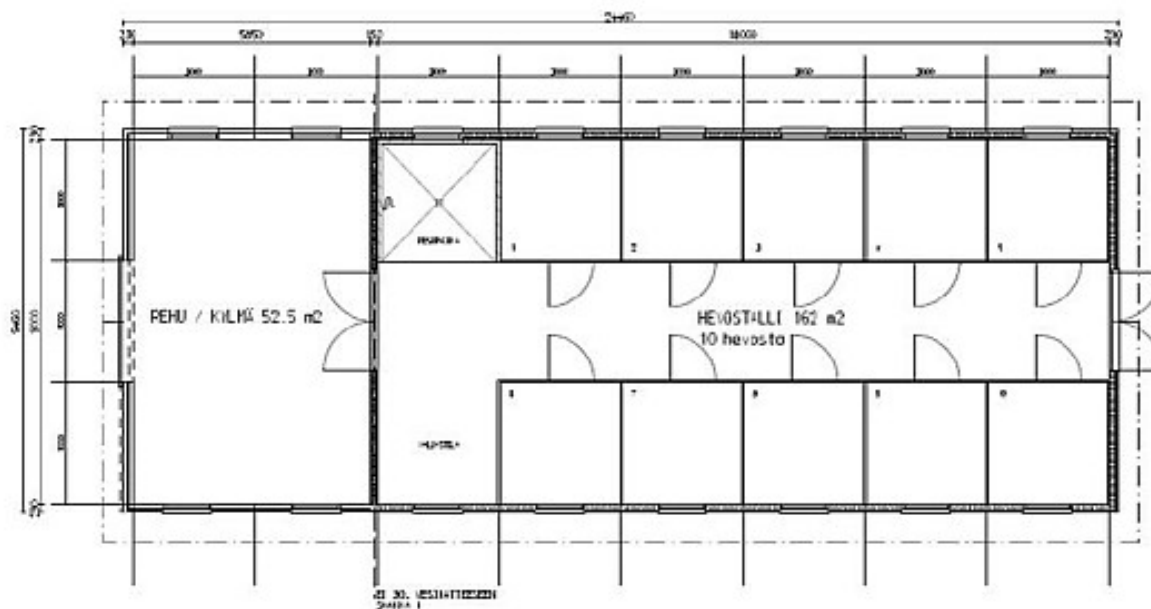

16 -karsinapaikkaa

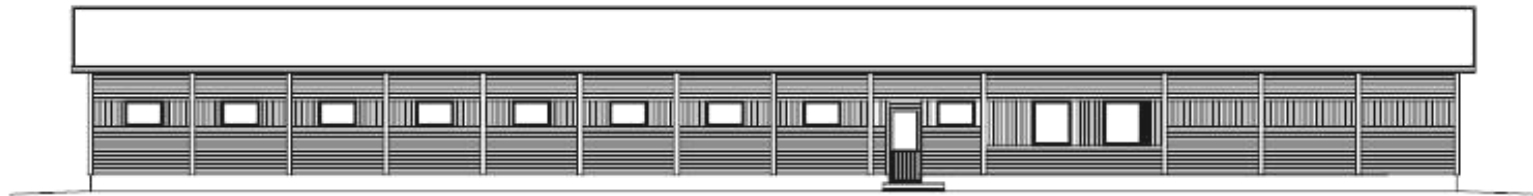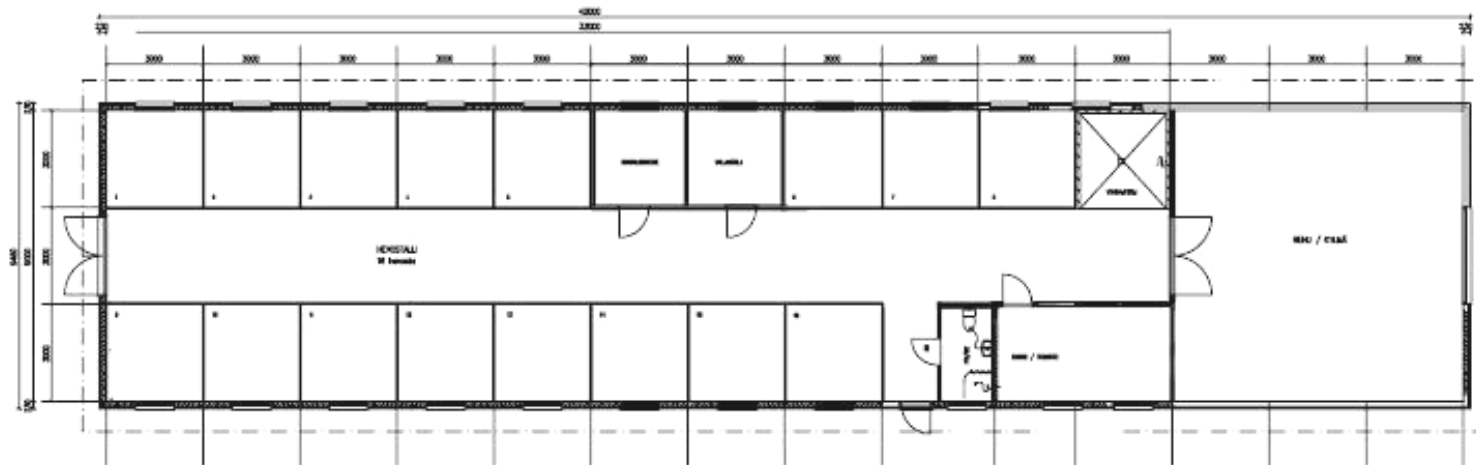

AVESTAR OY

HEVOSTALLI /
POHJALUONNOS 1:100

17.10.2007 MIL



16 -karsinapaikkaa

