


## Alttareiden paikat Ehtoollisen jakopisteet

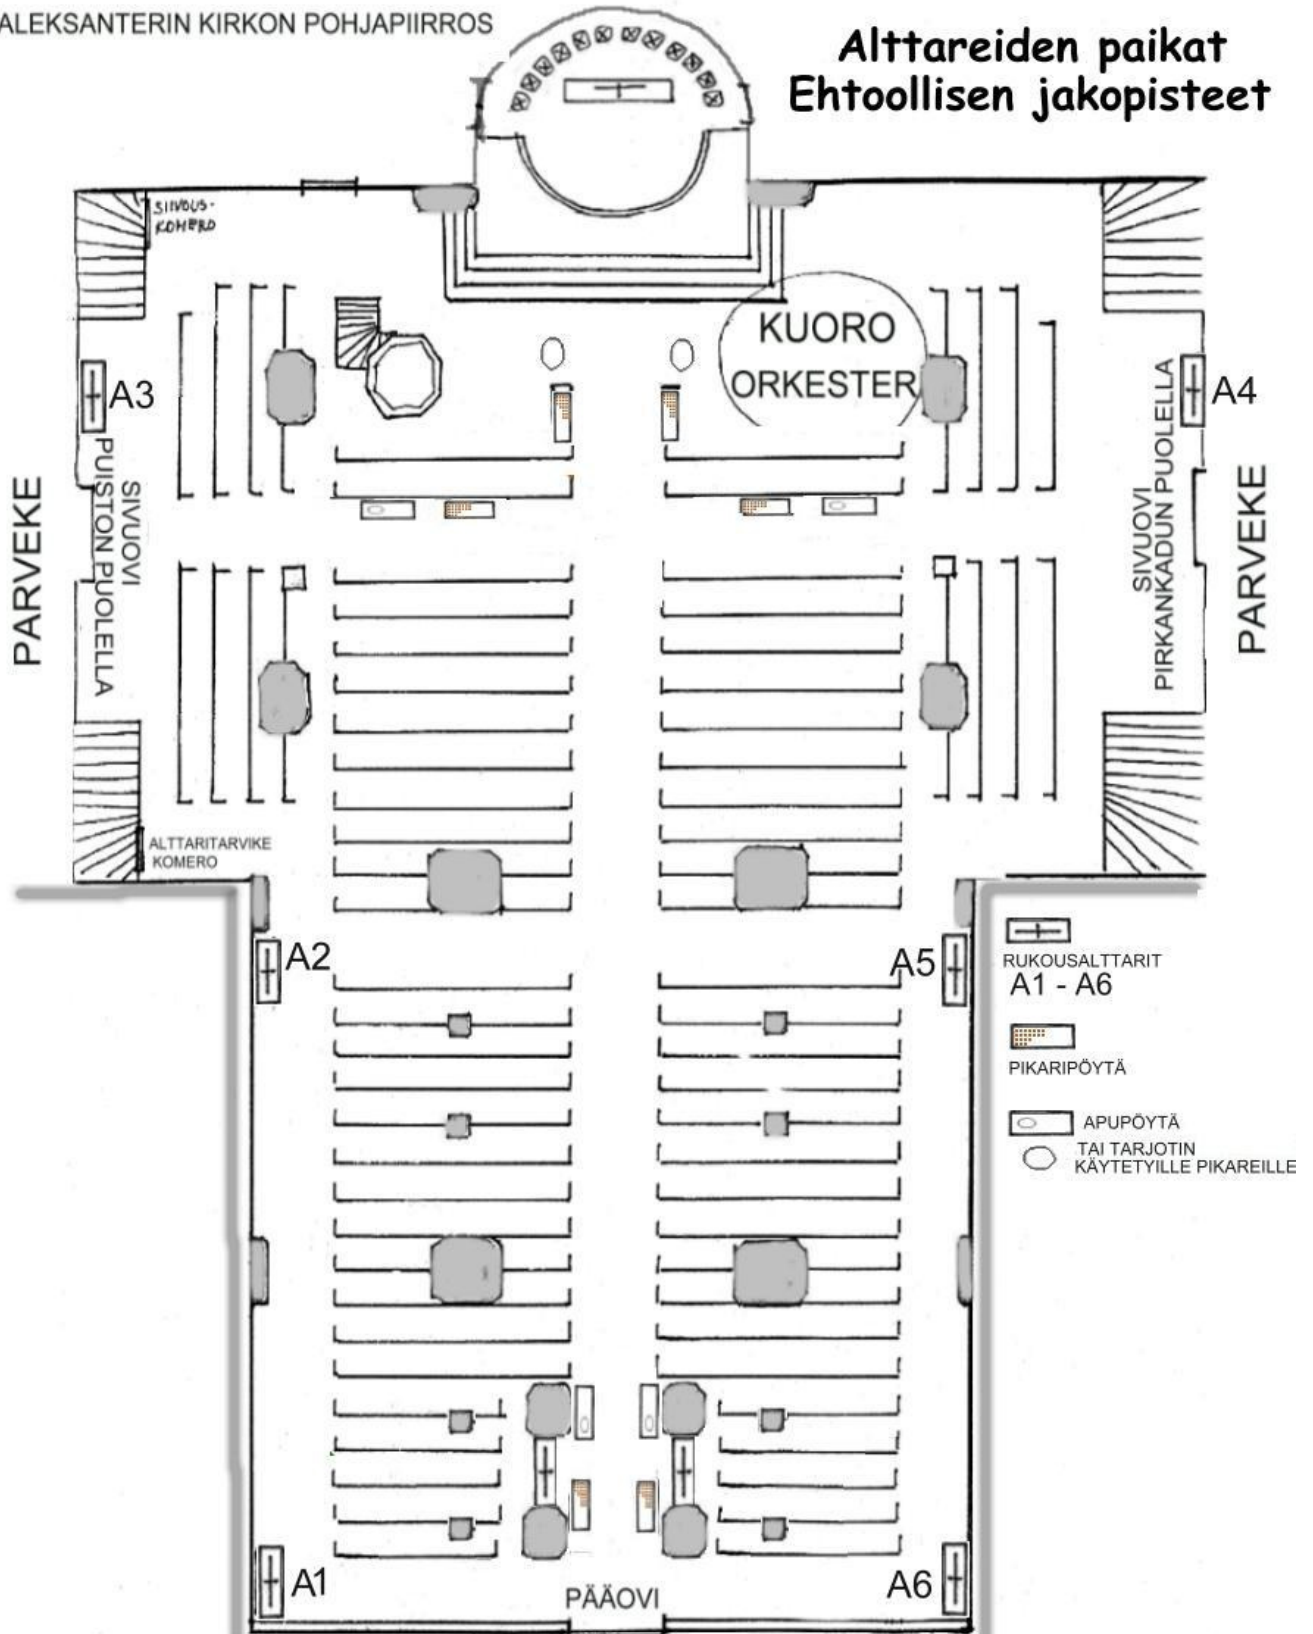

Huom. Kulkusuunta takaosan ehtoollisen jakopisteessä on muuttunut syksystä -06.