
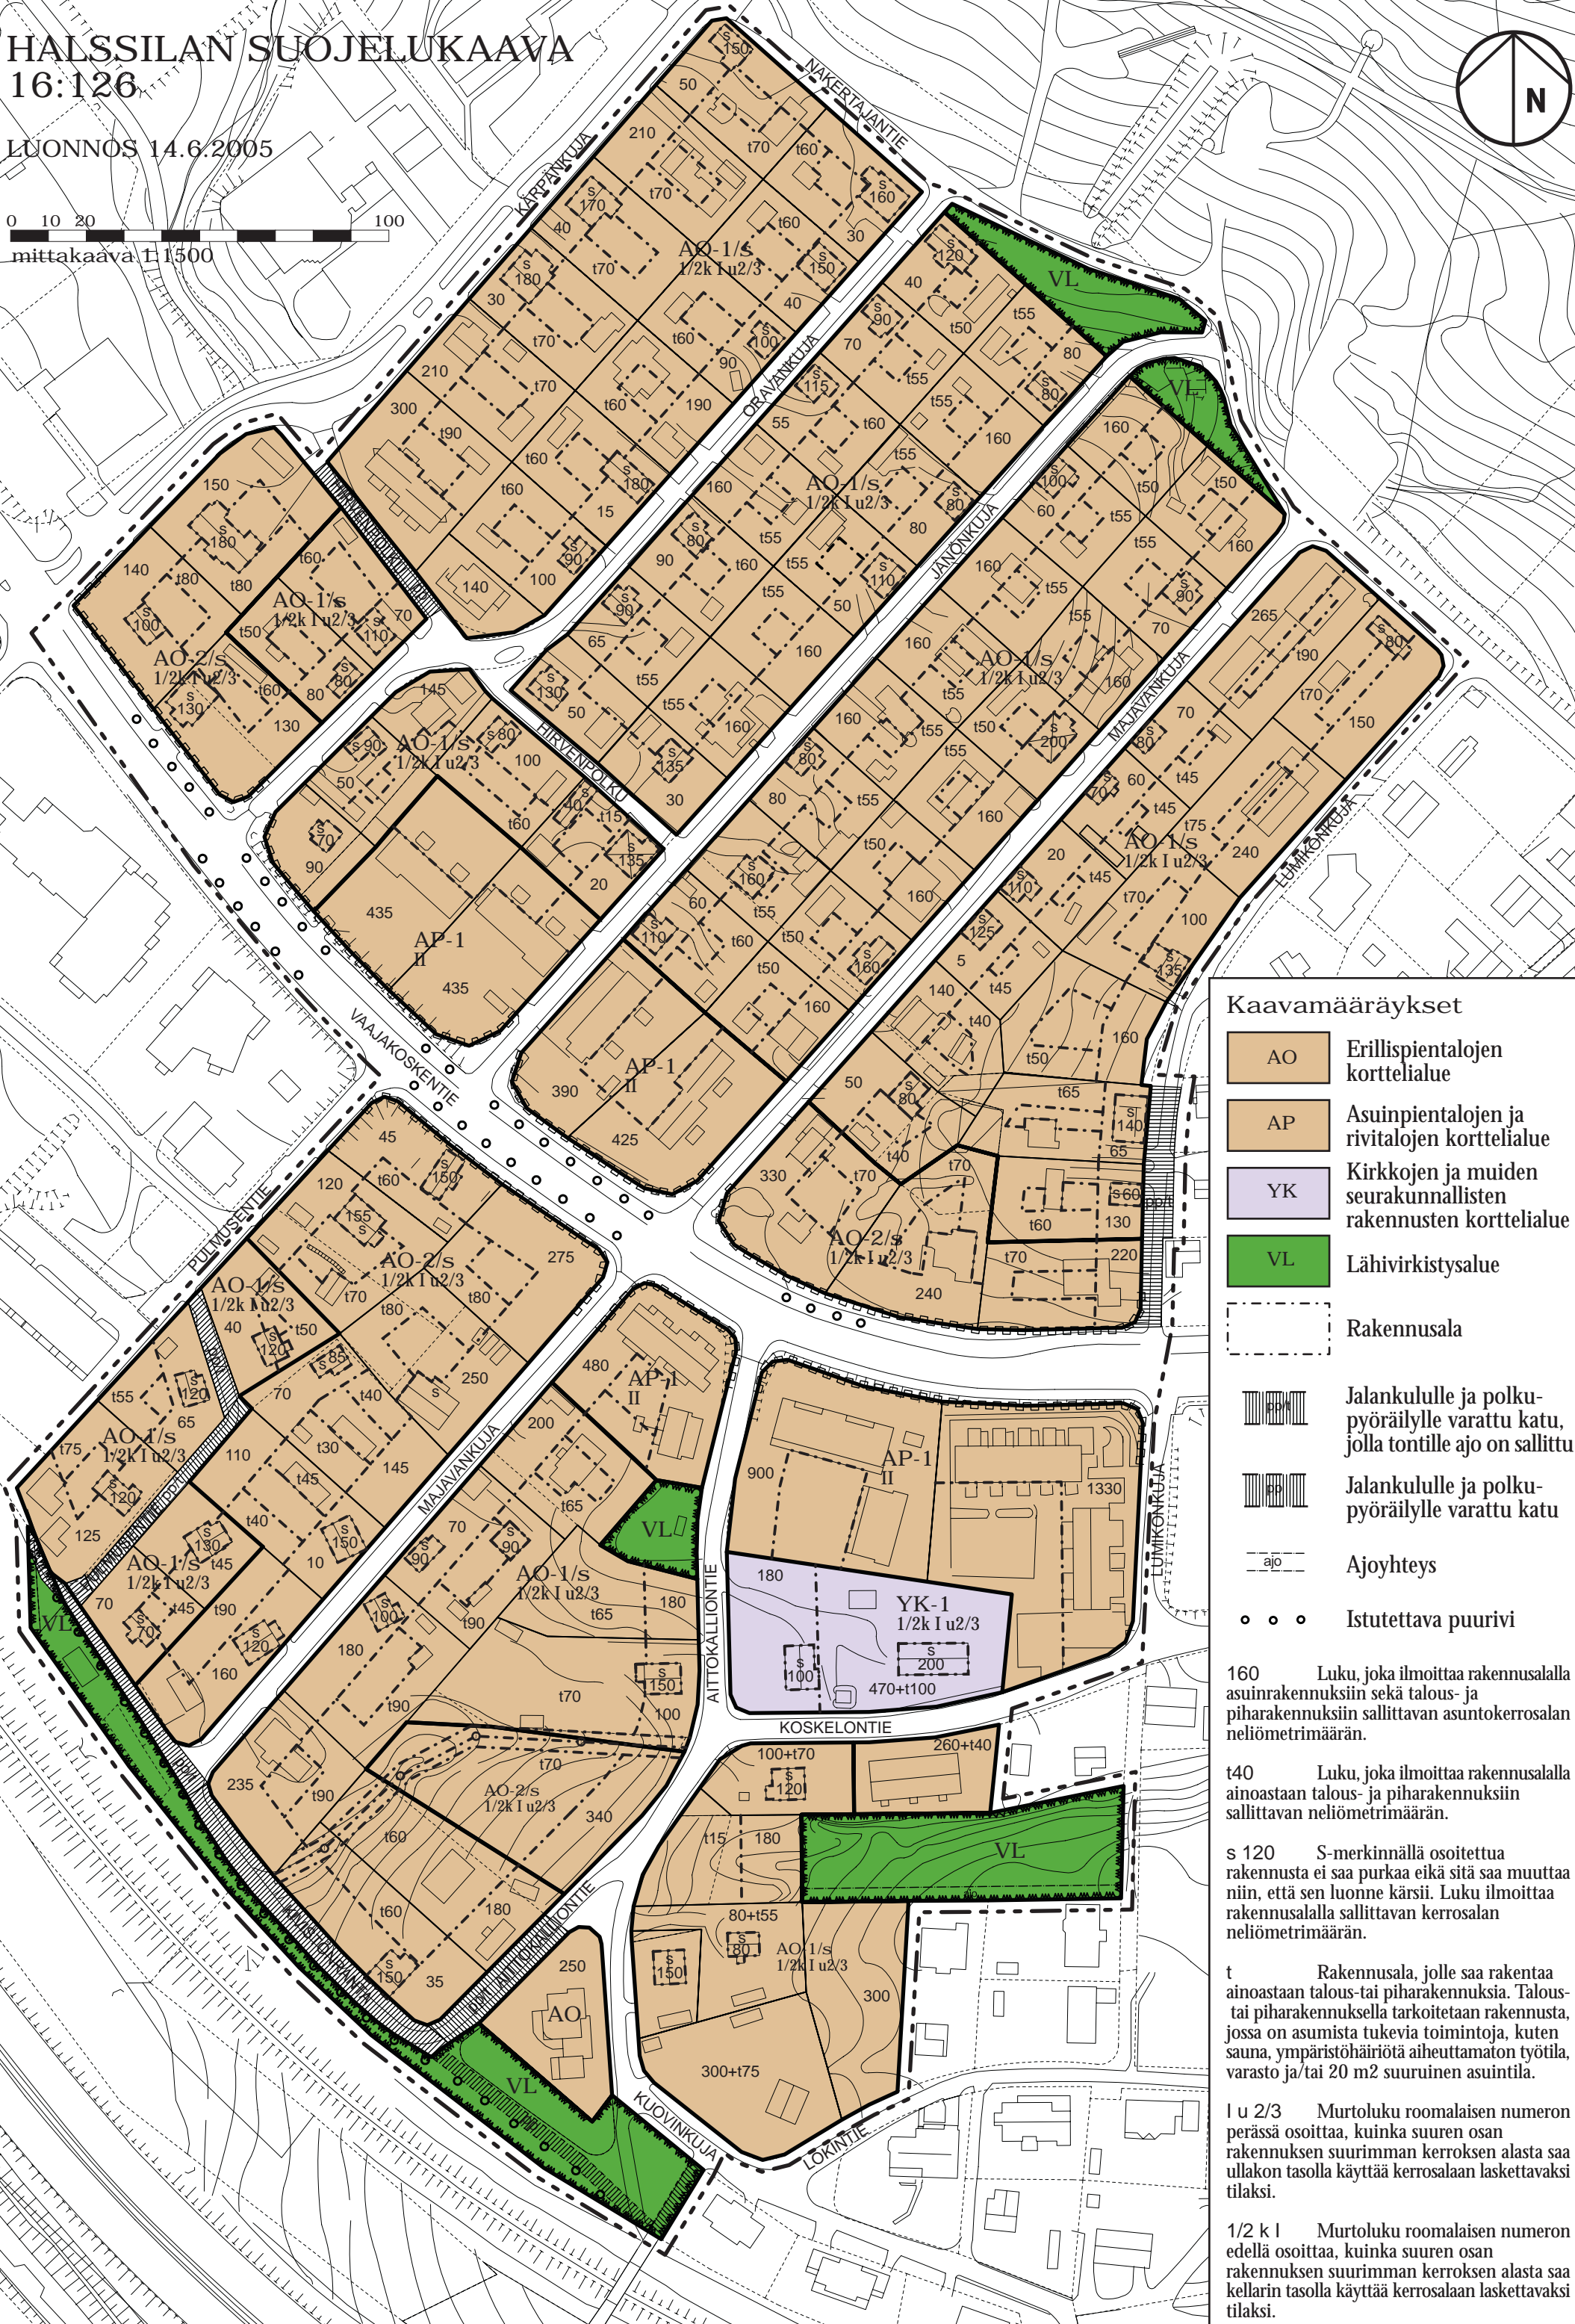


HALSSILAN SUOJELUKAAVA 16:126

LUONNOS 14.6.2005

0 10 20 100
mittakaava 1:1500

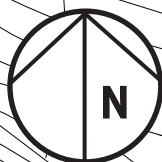

Kaavamääräykset

- AO Erillispientalojen korttelialue
- AP Asuinpientalojen ja rivitalojen korttelialue
- YK Kirkkojen ja muiden seurakunnallisten rakennusten korttelialue
- VL Lähivirkistysalue
- Rakennusala

Jalankululle ja polku-
pyöräilylle varattu katu,
jolla tontille ajo on sallittu

Jalankululle ja polku-
pyöräilylle varattu katu

Ajoyhteys

Istutettava puurivi

160 Luku, joka ilmoittaa rakennusalalla asuinrakennuksiin sekä talous- ja piharakennuksiin sallittavan asuntokerrosalan neliömetrimäärän.

t40 Luku, joka ilmoittaa rakennusalalla ainoastaan talous- ja piharakennuksiin sallittavan neliömetrimäärän.

s 120 S-merkinnällä osoitettua rakennusta ei saa purkaa eikä sitä saa muuttaa niin, että sen luonne kärsii. Luku ilmoittaa rakennusalalla sallittavan kerrosalan neliömetrimäärän.

t Rakennusala, jolle saa rakentaa ainoastaan talous- tai piharakennuksia. Talous- tai piharakennuksella tarkoitetaan rakennusta, jossa on asumista tukevia toimintoja, kuten sauna, ympäristöhäiriötä aiheuttamaton työtila, varasto ja/tai 20 m² suuruinen asuintila.

l u 2/3 Murtoluku roomalaisen numeron perässä osoittaa, kuinka suuren osan rakennuksen suurimman kerroksen alasta saa ullakon tasolla käyttää kerrosalaan laskettavaksi tilaksi.

1/2 k l Murtoluku roomalaisen numeron edellä osoittaa, kuinka suuren osan rakennuksen suurimman kerroksen alasta saa kellarin tasolla käyttää kerrosalaan laskettavaksi tilaksi.

