etevä
ELEMENTTIRAKENTEET

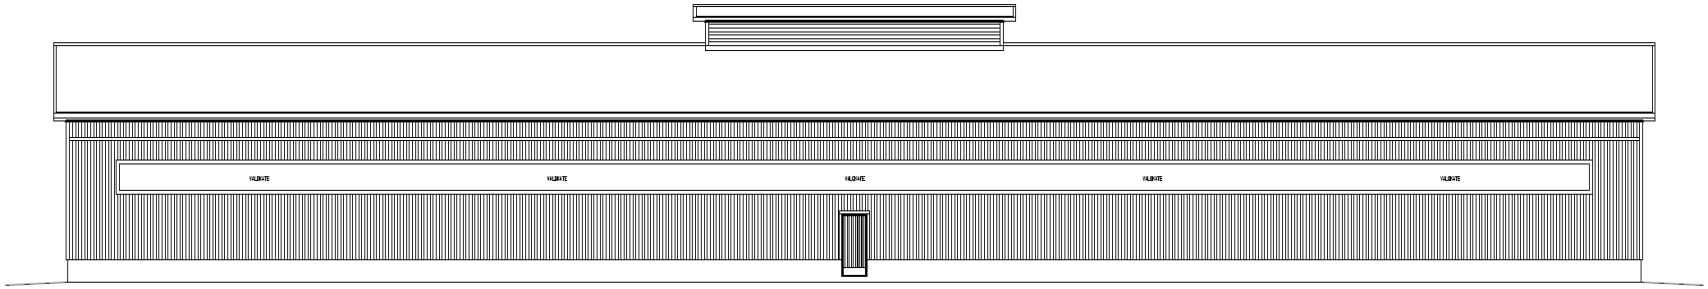

JULKISIVU

1. VESIKATE X
2. PYSTYPANELI X
3. RÄYSTÄS- / VUORILAUDAT X
4. SOKKELI X

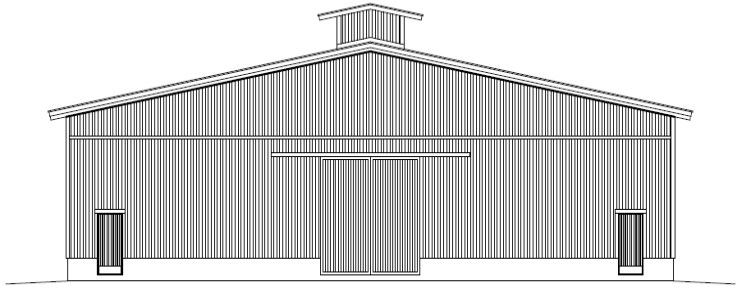
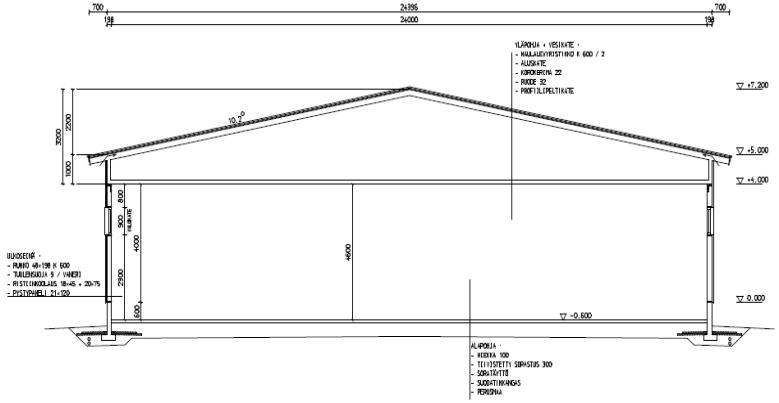
JULKISIVU